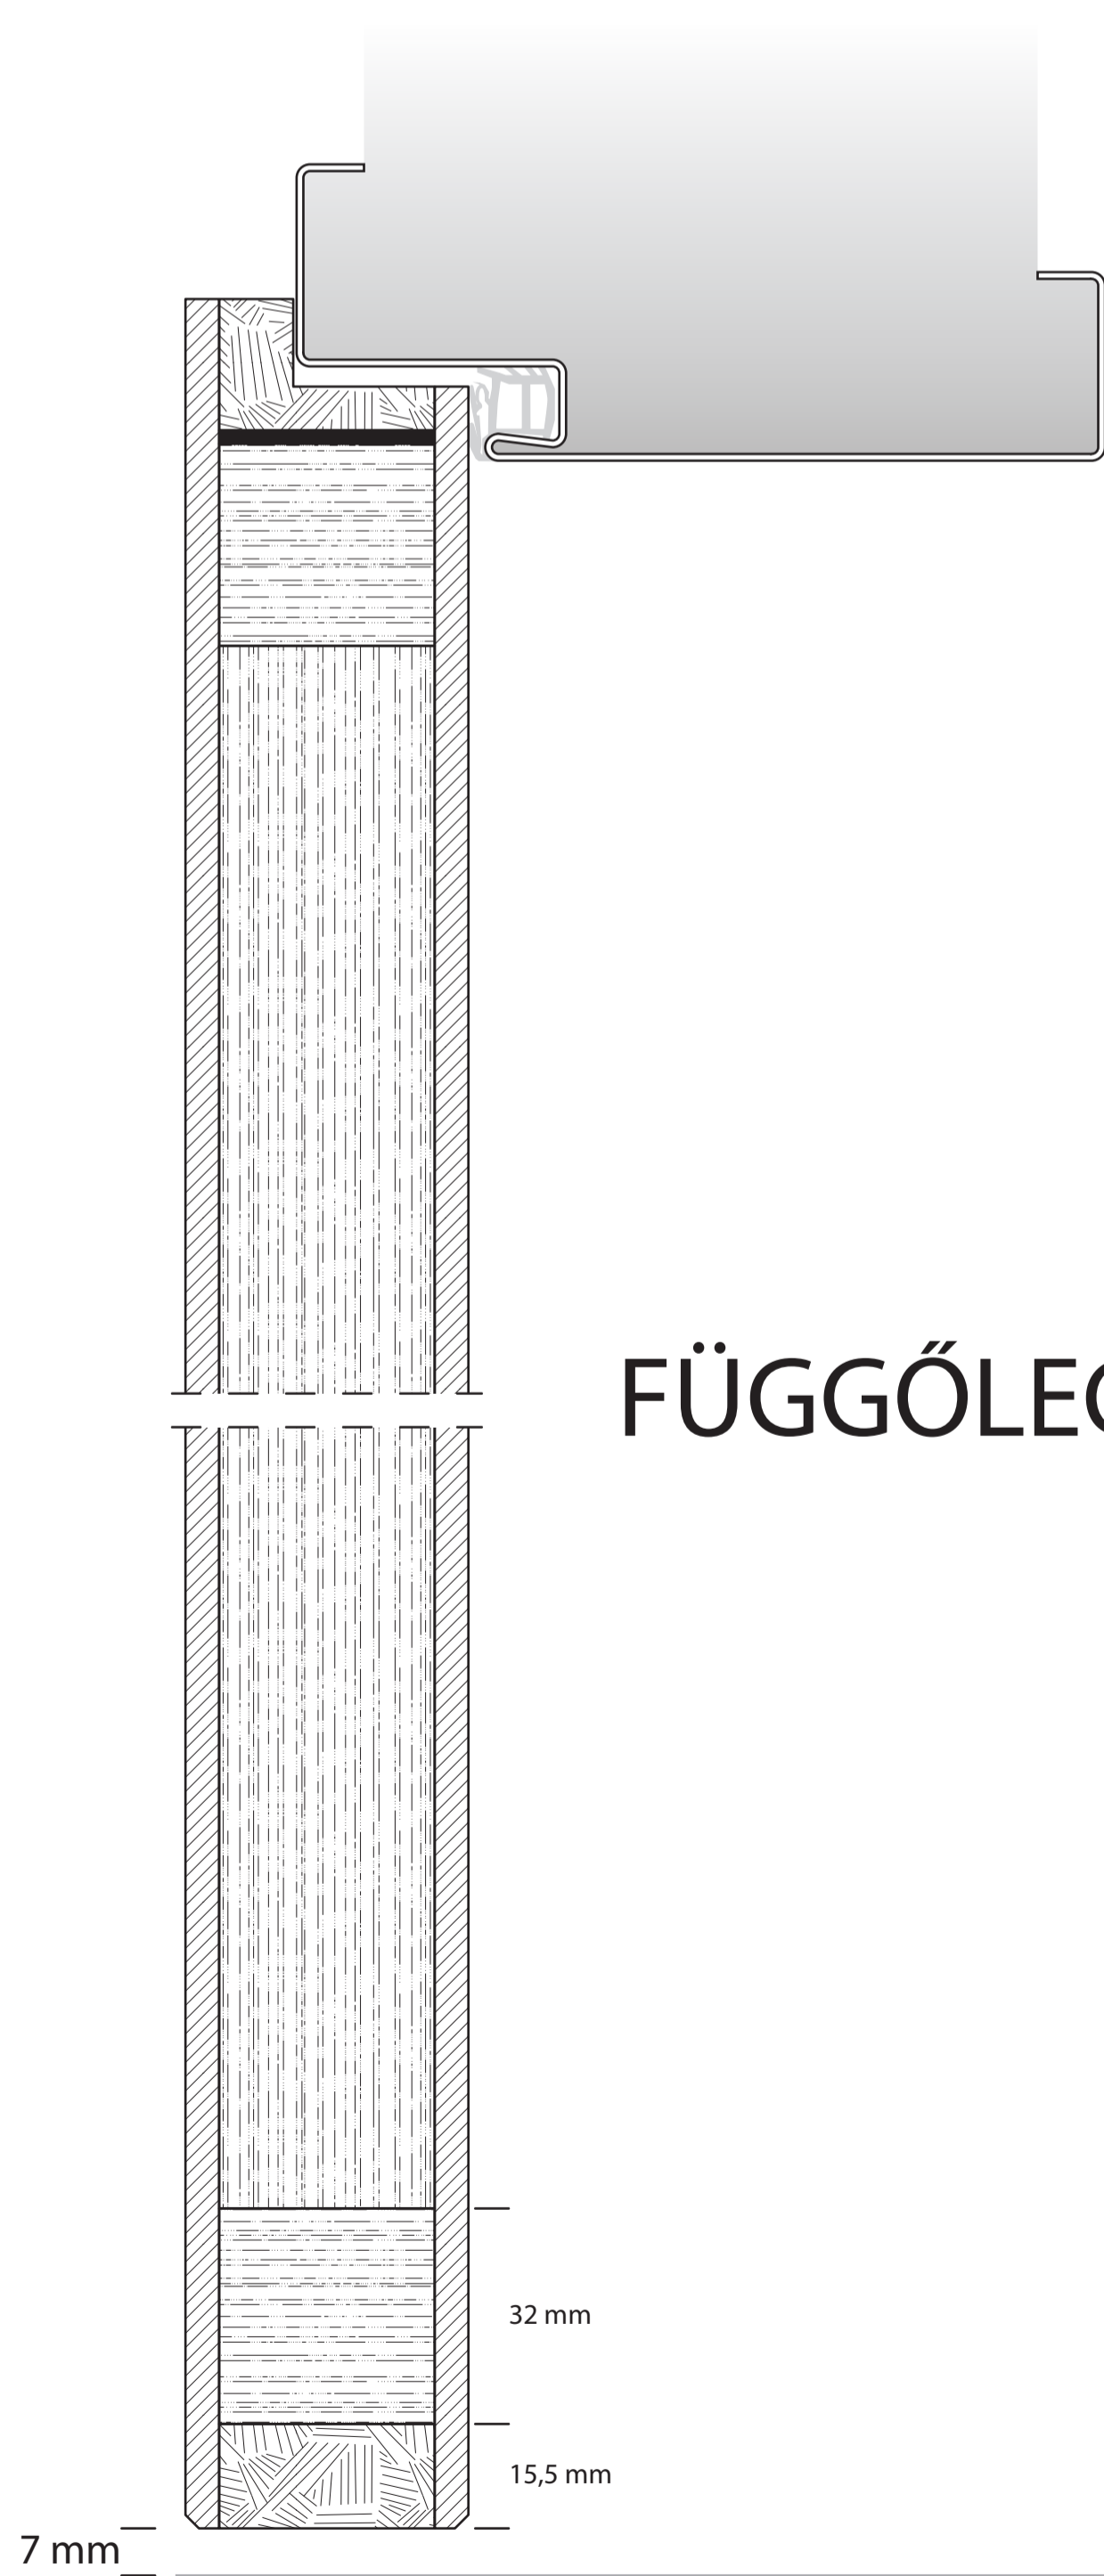

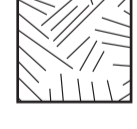
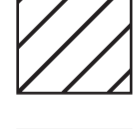
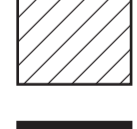



VÍZSZINTES METSZET



FÜGGŐLEGES METSZET

-  TŰZGÁTLÓ FAFORGÁCSLAP
-  TÖMÖRFA
-  MDF
-  LAMINÁLT MDF
-  INTUMEX

Cikkszám:
Kivitel: Egyszárnyú nyíló
Szerkezet: T30 tűzgátló
Laptípus: Tele
Toktípus: Kőműves acéltok